


内蒙古医学院新校区二期实测图
4511.919-535.455

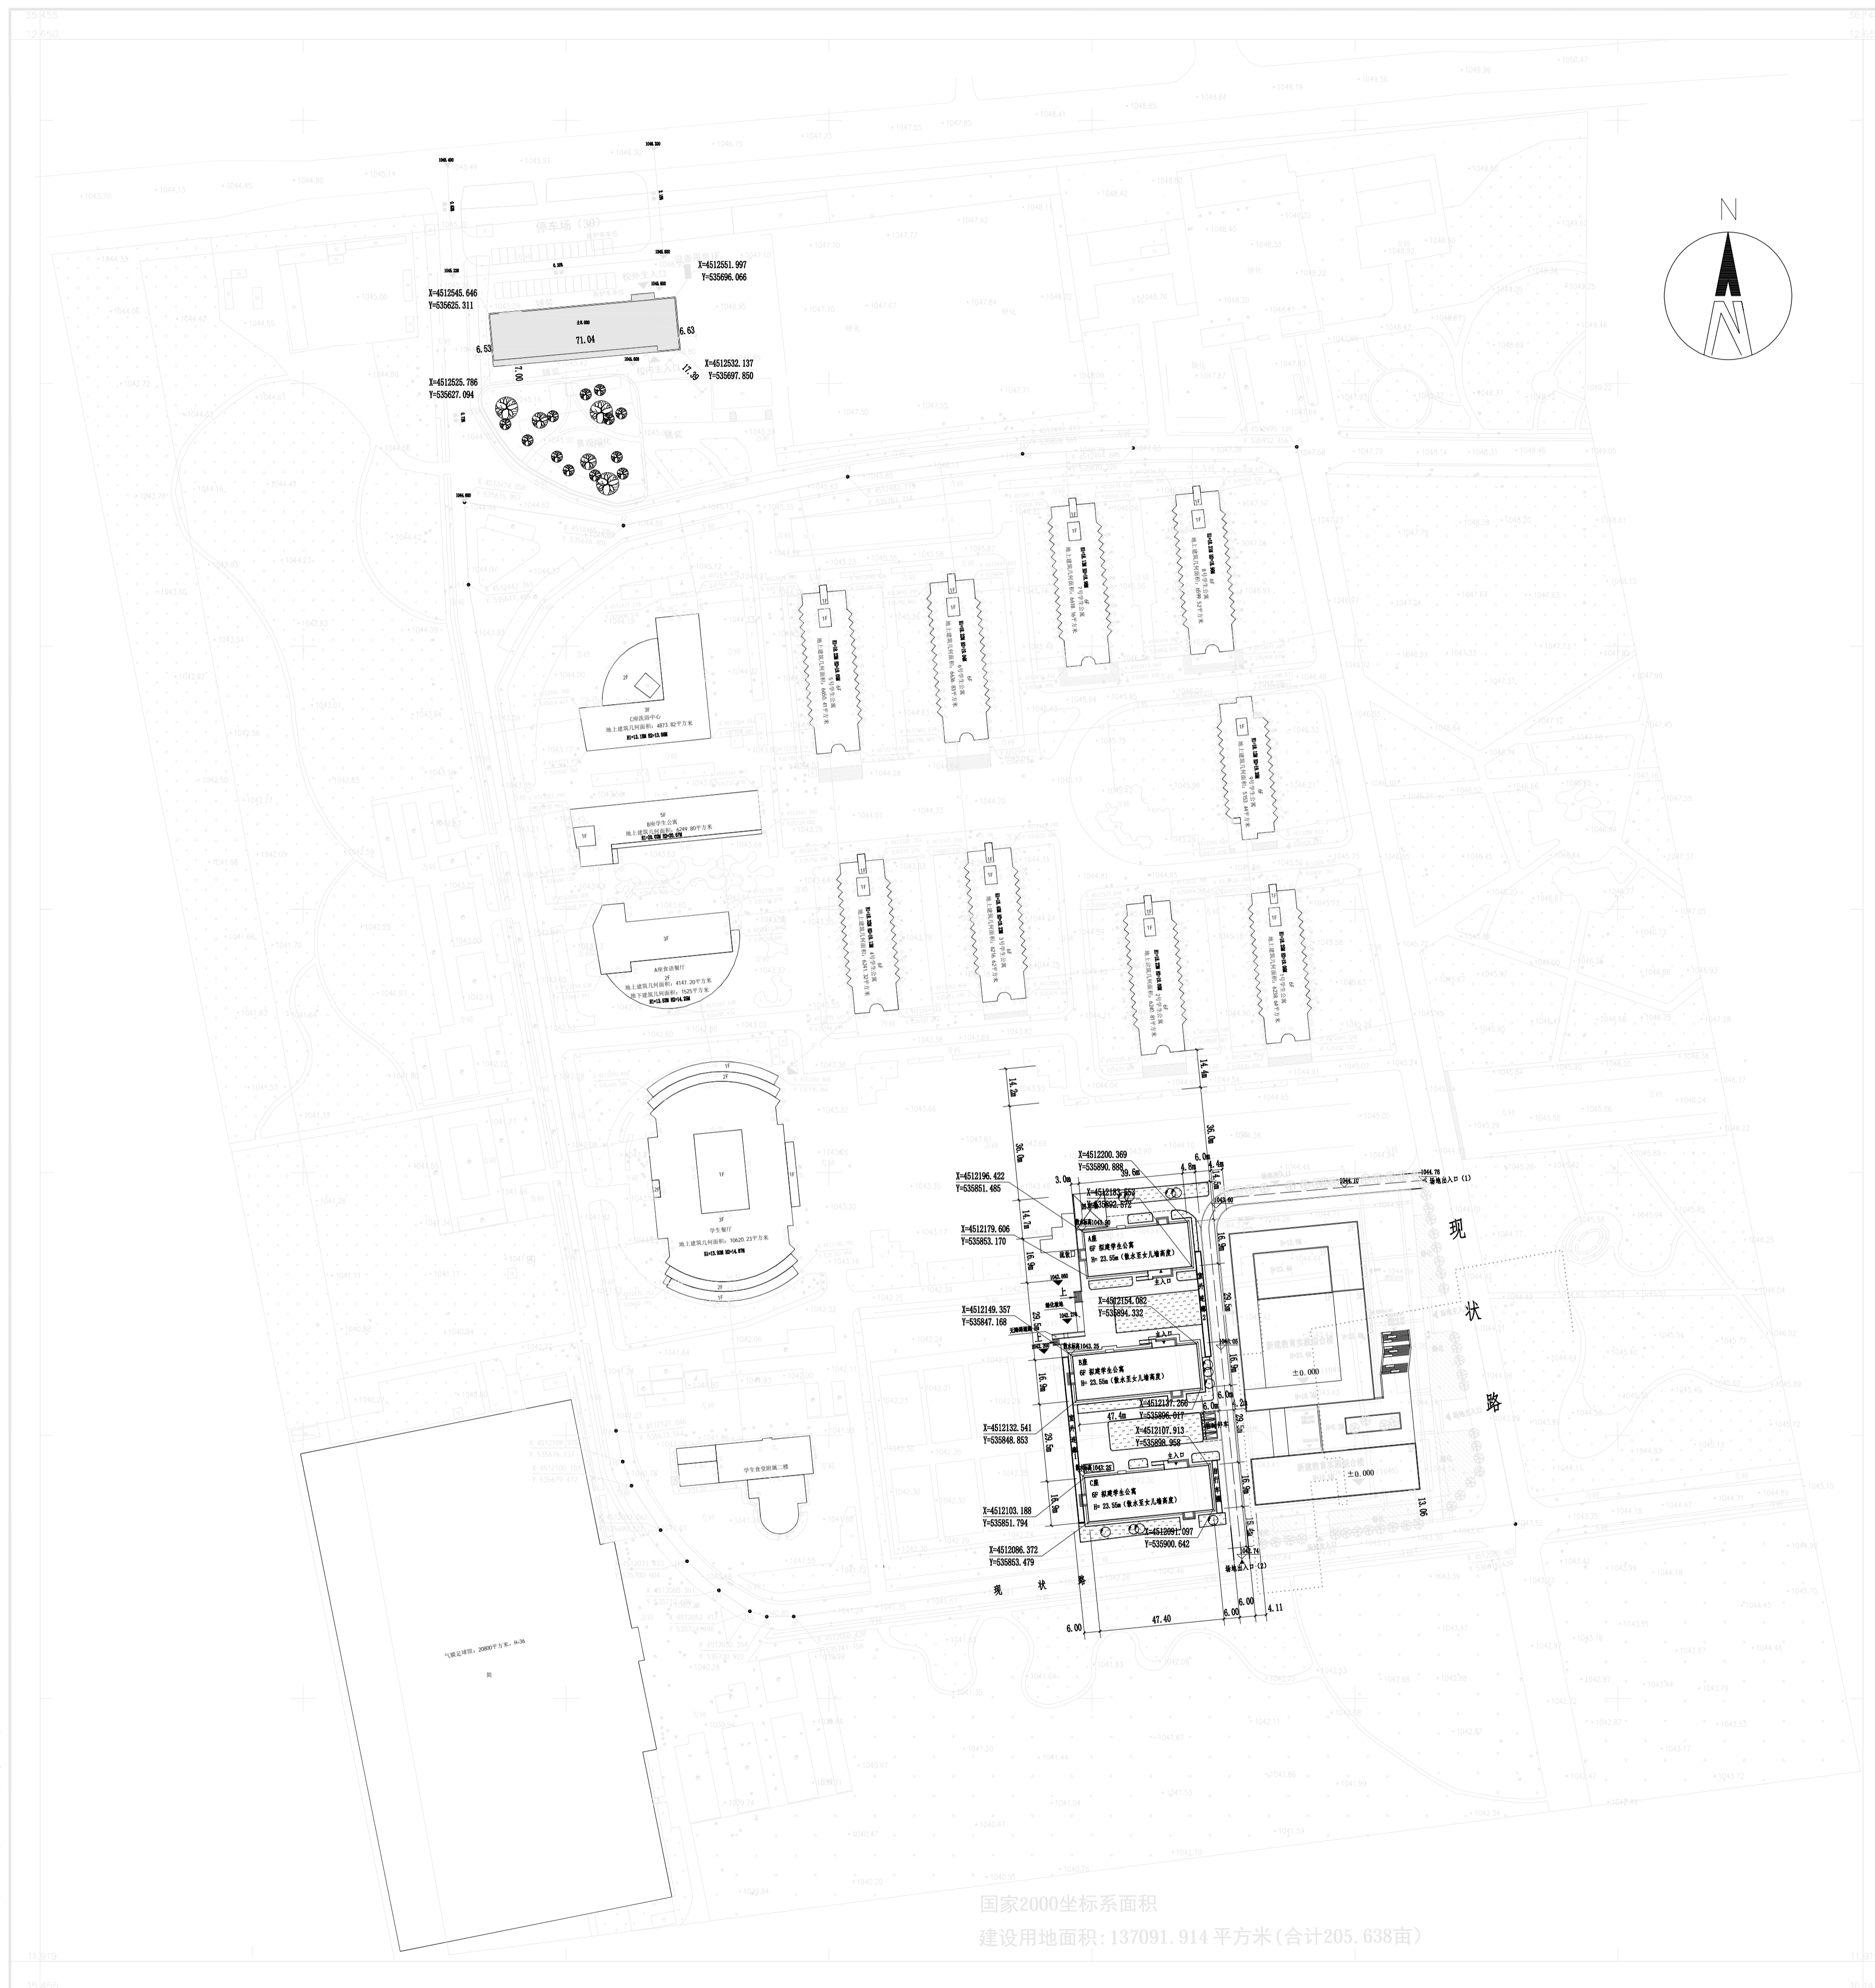

国家2000坐标系面积
建设用地面积: 137091.914 平方米(合计205.638亩)

内蒙古科泰勘测有限公司

2000国家坐标系 GB/T 20257.1 2017 国家基本比例尺地图图式: 第一部分
1985国家高程基准。 1:500 1:1000 1:2000 地形图图式。
内蒙古科泰勘测有限公司 2024年6月绘制

1:1000

测量员: 蔺桂祥
绘图员: 胡辉敏
审核员: 霍文龙

规划总平面图1:1000

表格(一)

主要经济技术指标 (2024年6月实测) 内蒙古科泰勘测有限公司提供				
主要经济技术指标		实测		
总用地面积 (m ²)	137091.91平方米			
总建筑面积 (m ²)	84011.79平方米			
总建筑面积 (用于计算容积率)	83795.91平方米			
其中	地上建筑面积 (m ²)	82486.79平方米		
	1号学生公寓	6238.64平方米	8号学生公寓	6599.52平方米
	2号学生公寓	6240.81平方米	9号学生公寓	5153.44平方米
	3号学生公寓	6216.62平方米	学生餐厅	10620.23平方米
	4号学生公寓	6241.32平方米	A座食堂餐厅	4147.20平方米
	5号学生公寓	6650.41平方米	B座学生公寓	6249.80平方米
	6号学生公寓	6636.83平方米	C座洗浴中心	4873.82平方米
	7号学生公寓	6618.16平方米		
地下建筑面积 (m ²)	1525平方米			
建筑基底面积 (m ²)	18327.33平方米			
绿地面积 (m ²)	44682.66平方米			
容积率	0.61			
建筑密度 (%)	13.4%			
绿地率 (%)	32.6%			

表格(二)

主要经济技术指标 (2024年6月实测未统计的项目)	
气膜足球馆	S=20800平方米; H=36米, 一层

表格(三)

本次规划的主要经济技术指标				
主要经济技术指标		设计		
总用地面积 (m ²)	137091.91平方米			
总建筑面积 (m ²)	27062.31平方米			
总建筑面积 (用于计算容积率)	27062.31平方米			
建筑基底面积 (m ²)	8263.34平方米			
绿化面积 (m ²)	5589.3平方米			
其中	项目名称	地上建筑面积 (m ²)	建筑基底面积 (m ²)	绿化面积 (m ²)
	A座学生公寓	4223	670	1835
	B座学生公寓	5025	804	
	C座学生公寓	5025	804	
	校医院	2798.80	1301.74	2361.39
	教学实践综合楼	9990.51	4683.60	1392.91

表格(四)

主要经济技术指标 (本次规划后的总指标)	
主要经济技术指标	总指标
总用地面积 (m ²)	137091.91平方米
总建筑面积 (m ²)	131874.1平方米
总建筑面积 (用于计算容积率)	131658.22平方米
地下建筑面积 (m ²)	1525平方米
建筑基底面积 (m ²)	47390.67平方米
绿化面积 (m ²)	50271.96平方米
容积率	0.96
建筑密度 (%)	34.56
绿化率 (%)	36.67

图例:

- 新建建筑 (学生公寓)
- 集中绿化
- 规划道路
- 出入口
- 竖向设计

会签	
建筑	
结构	
给排水	
暖通	
电气	
声明	
此设计成果知识产权归本单位所有, 未经许可不得随意复制、修改、传播, 否则追究法律责任。本图仅供参考, 不作为法律依据。	
备注	
北京建通高能 建筑设计研究院有限公司 证书编号: A111010811	
所别	
审定	陈之才
审核	陈之才
项目负责人	董明
专业负责人	李松强
设计	董明
工程名称	内蒙古医科大学金山校区 学生公寓建设项目
项目名称	内蒙古医科大学金山校区 学生公寓建设项目
图名	规划总平面图
设计阶段	修建性详细规划
工程号	24-12
日期	2024.9
图号	